

UCHWAŁA NR ...../2016  
RADY GMINY WIERZBICA  
z dnia .....2016r.

w sprawie przystąpienia do sporządzenia zmiany studium uwarunkowań i kierunków zagospodarowania przestrzennego gminy Wierzbica

Na podstawie art. 18 ust. 2 pkt. 5 ustawy z dnia 8 marca 1990r., o samorządzie gminnym (Dz. U. Z 2016., poz.446) oraz art. 9ust. 1 ustawy z dnia 27 marca 2003r., o planowaniu i zagospodarowaniu przestrzennym(Dz.U. z 2016r., poz. 778, poz. 904, poz. 961, poz.1250) uchwała się:

§ 1.1. Przystępuje się do prac nad sporządzeniem zmiany studium uwarunkowań i kierunków zagospodarowania przestrzennego gminy Wierzbica uchwalonego Uchwałą Nr XVI/123/2008 z dnia 28 marca 2008 roku Rady Gminy Wierzbica , zmienionej Uchwałą Rady Gminy Wierzbica Nr XVII/128/2008 z dnia 28 kwietnia 2008 roku.

2.Zmiana obejmuje obszar części sołectwa Zalesice Kolonia w granicach administracyjnych jak pokazano na załączniku graficznym nr 1.

§ 2. Wykonanie uchwały powierza się Wójtowi Gminy Wierzbica.

§ 3. Uchwała wchodzi w życie z dniem jej podjęcia.

**WÓJT GMINY**  
*mgr Zdzisław Dulias*

## UZASADNIENIE



do uchwały o zmianie Studium Uwarunkowań  
i Kierunków Zagospodarowania Przestrzennego  
Gminy Wierzbica.

Wnioskodawcą przedmiotowej uchwały jest Sołectwo Zalesice Kolonia. Działki o numerach ewidencyjnych gruntu 548/6, 548/8, 549/5, 548/9, 548/10 są własnością Agencji Nieruchomości Rolnych Skarbu Państwa. Nieodpłatne przekazanie przez Agencję Nieruchomości Rolnych Skarbu Państwa przedmiotowych działek może nastąpić tylko w przypadku przeznaczenia w Studium Uwarunkowań i Kierunków Zagospodarowania Przestrzennego Gminy Wierzbica na cele związane z realizacją inwestycji infrastruktury służącej wykonywaniu zadań własnych w zakresie kultury i kultury fizycznej. W związku z powyższym aby możliwe było przekazanie przedmiotowych działek na rzecz Gminy Wierzbica niezbędna jest zmiana Studium Uwarunkowań i Kierunków Zagospodarowania Przestrzennego Gminy Wierzbica w części dotyczącej sołectwa Zalesice Kolonia.

INSPEKTOR  
dział Planowania i Gospodarki Mieszkaniowej  
*mgr Barbara Krucińska*



Załącznik graficzny do Uchwały Nr .....  
 Rady Gminy Wierzbica z dnia .....  
 Skala 1:2000

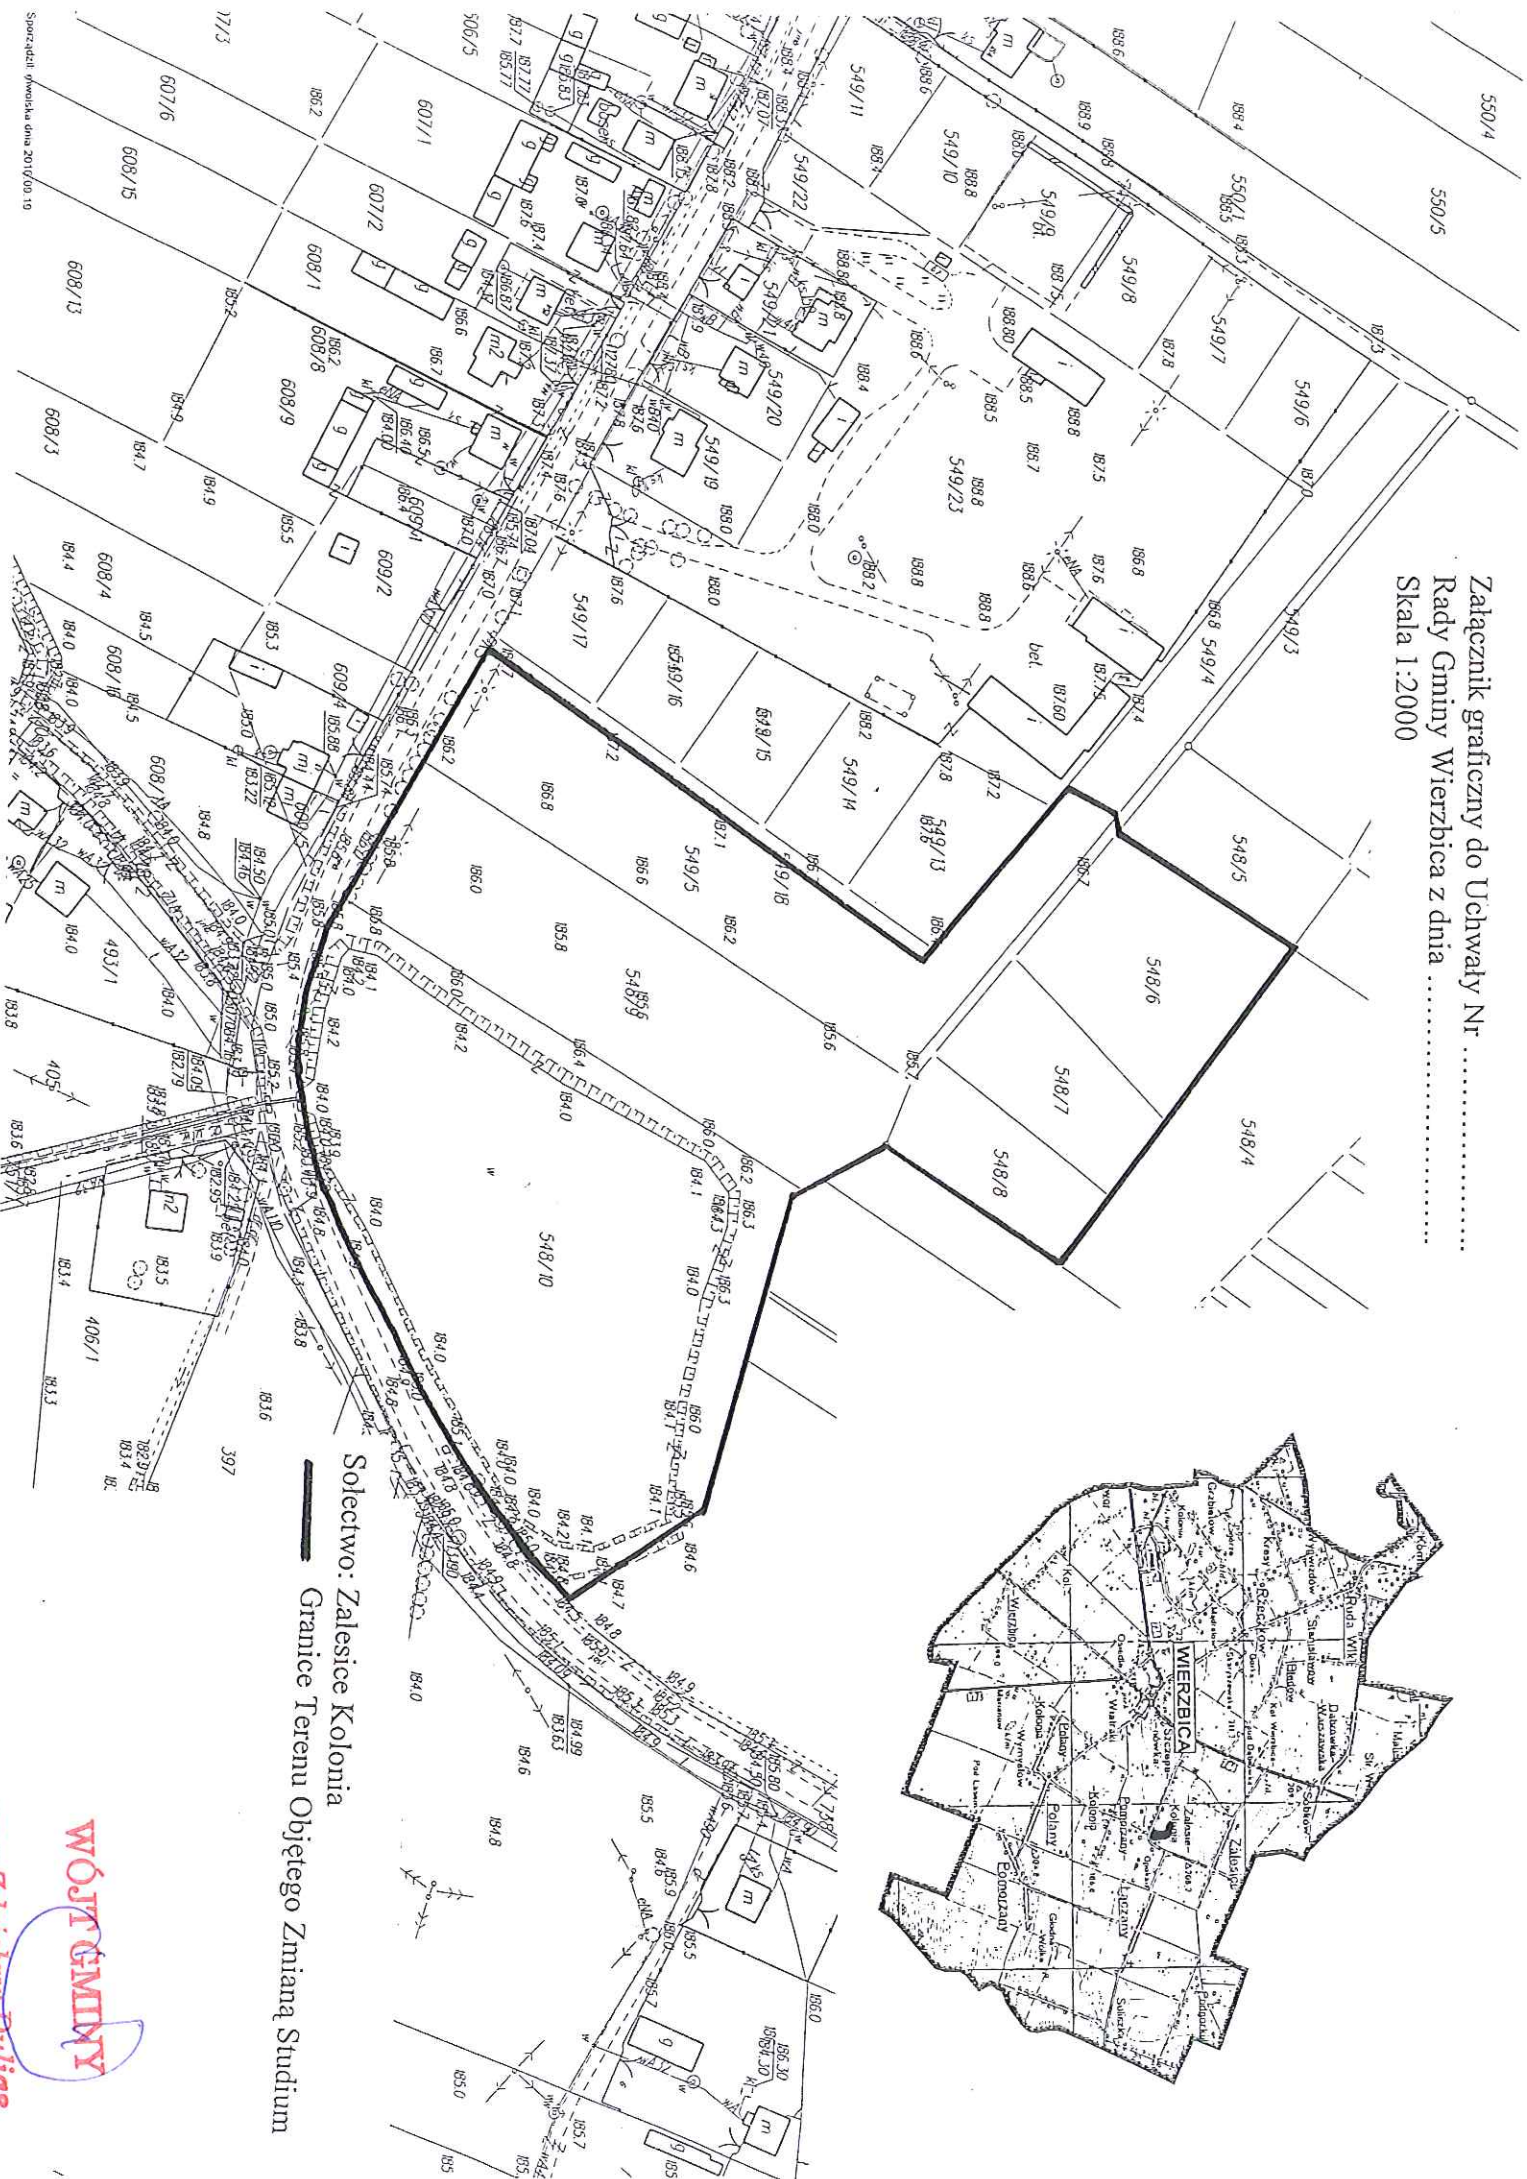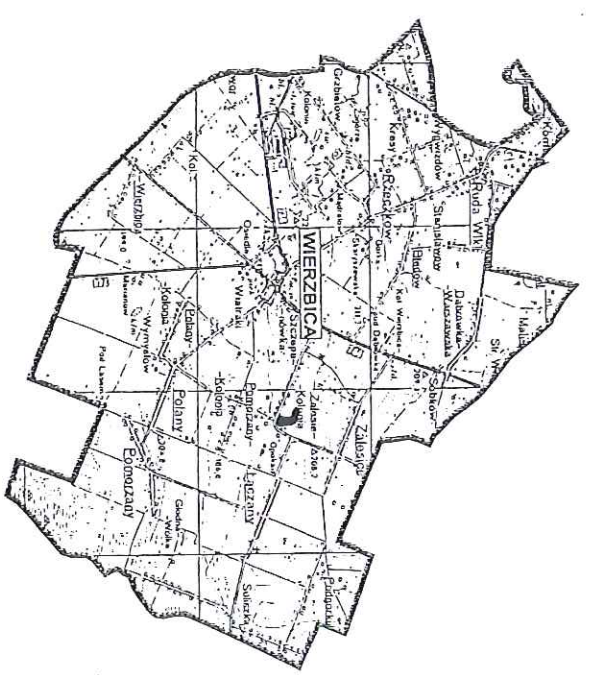

Sołectwo: Zalesie Kolonia  
 Granice Terenu Objętego Zmianą Studium